


# JAN DOBROGOST KRASIŃSKI I JEGO MECENAT

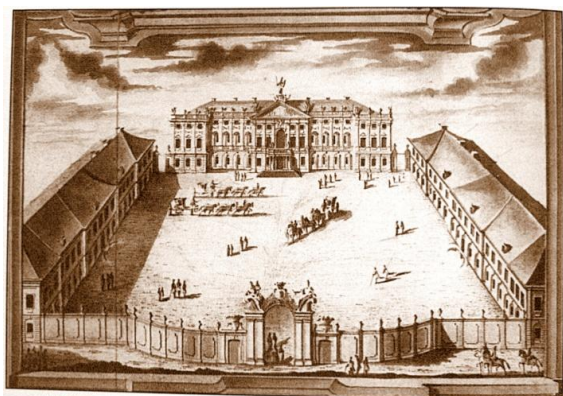


Rezydencja w Warszawie - *Palac Krasińskich*



Fara - obecnie bazylika mniejsza. w Węgrowie (1703-1711)



Klasztor reformatów w Węgrowie (1693-1711)

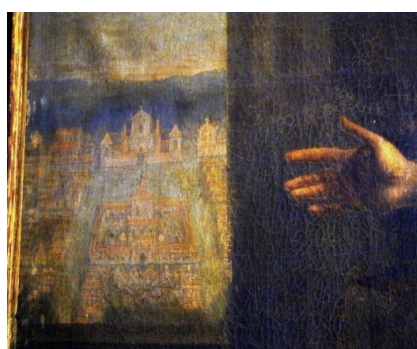

Widok Węgrowa z farą, klasztorem reformatów i kolegium księży komunistów z portretu Krsińskiego (aut.M.A. Palloni/?/, 1712)



Kolegium księży komunistów (bartoszków) (ok. 1711)

## ARTYŚCI I WSPÓŁPRACOWNICY




**JAN REISNER (1655-1713)**  
Malarz, architekt geometra królewski.  
Przypuszczalny współtwórca projektu fary w Węgrowie



**TYLMAN VAN GAMEREM(1632-1706)**  
Architekt, malarz, inżynier wojskowy.  
Przypuszczalny twórca projektu kościoła klasztorowego w Węgrowie



**ISIDORE AFFAITATI/AFFAITA/(1622-1684)**  
architekt, inżynier wojskowy  
Współpracował z Carlo Ceronim przy budowie kościołów fundacji J.D. Krasińskiego w Węgrowie

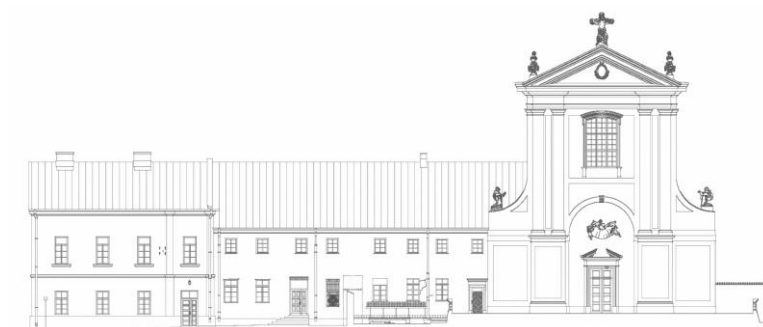

ELEWACJA POŁUDNIOWA (od strony ul. Kościuski) SKALA 1:50